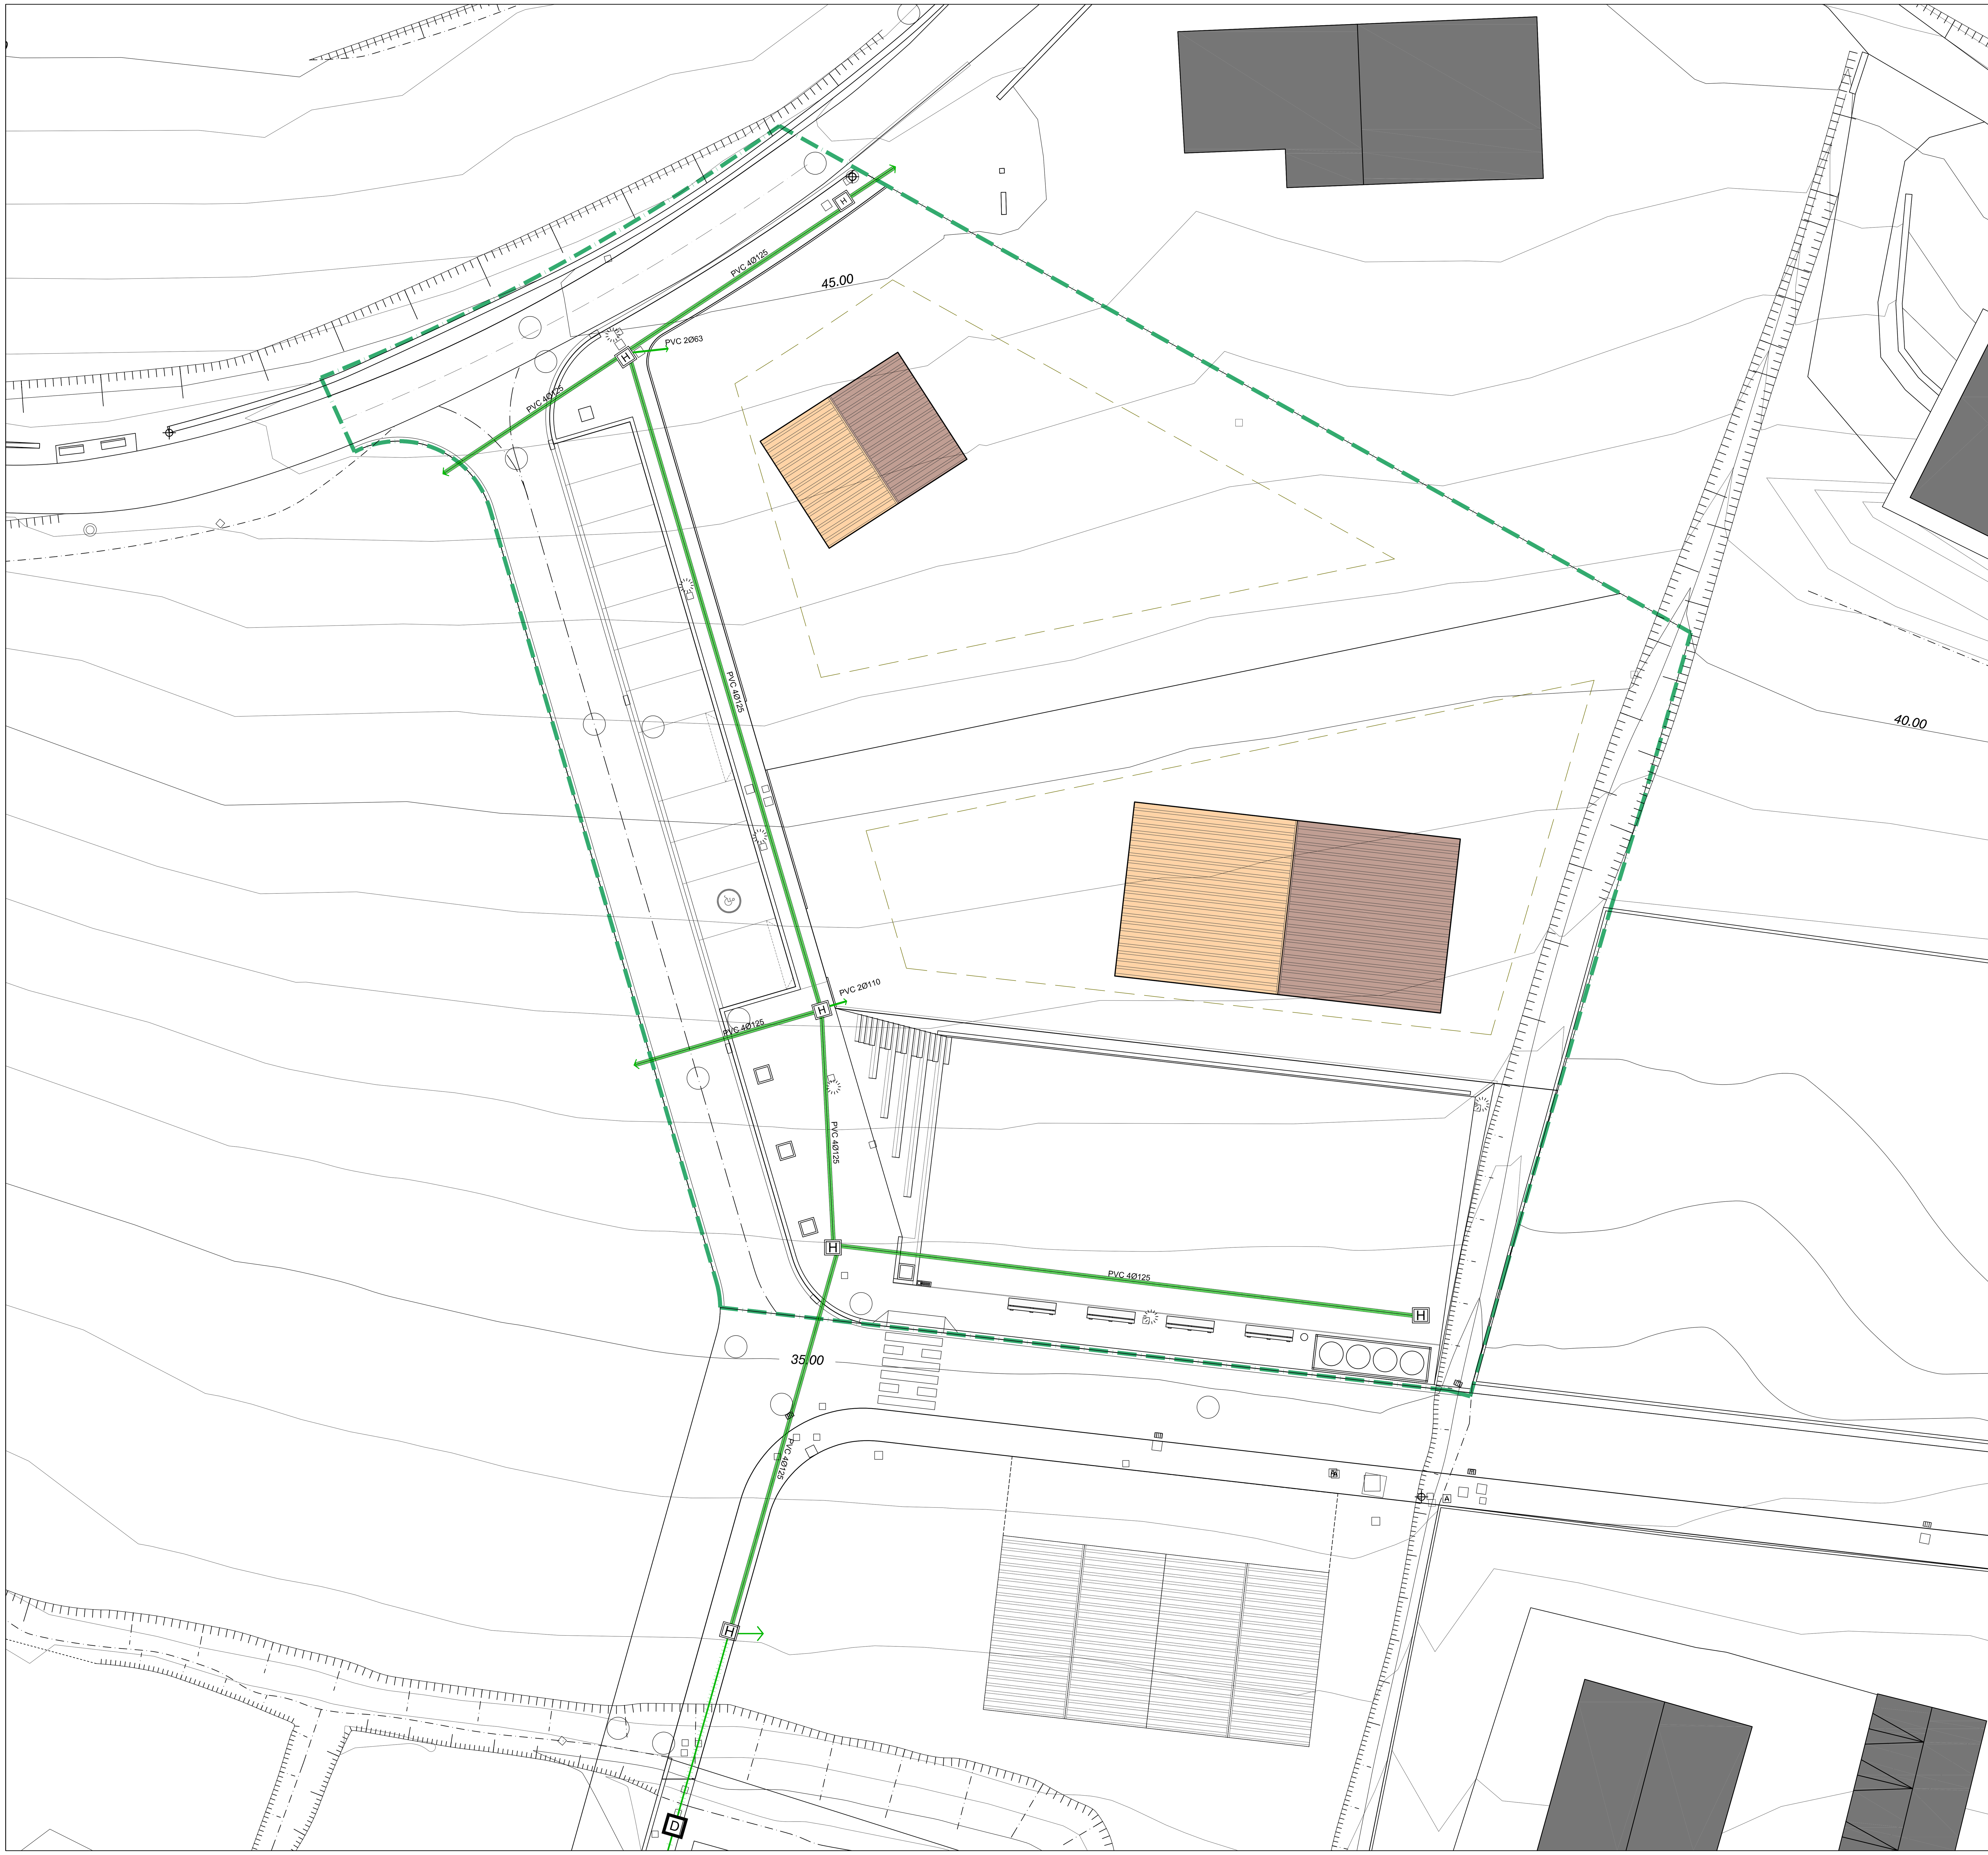

LEYENDA / LEGENDA

RED DE TELECOMUNICACIONES / TELEKOMUNIKAZIO SAREA

- CANALIZACION DE TELEFONIA EXISTENTE PVC 4Ø125mm
  TELEFONIAKO KANALIZAZIOA 4Ø125mm PVC
- CANALIZACION DE TELEFONIA PROYECTADA PVC 4Ø125mm
  TELEFONIAKO KANALIZAZIO PROIEKTATUA 4Ø125mm PVC
- H — ARQUETA TIPO H
  H MOTAKO KUTXATILA
- M — ARQUETA TIPO M
  M MOTAKO KUTXATILA
- → ACOMETIDA (2 Ø 125mm)
  HARGUNEA (2 Ø 125mm)

NOTA:
Separación entre servicios
Con conductores de energía eléctrica de Baja Tensión. La separación mínima será de 20cm.
Con canalizaciones de agua la separación mínima será de 20cm. procurando que el servicio de Telecomunicación trasncurra por arriba.
Con canalizaciones de gas, la separación mínima será de 20cm. tomándose las medidas necesarias para asegurar la ventilación de los conductos, con el fin de evitar la posible acumulación de gases en los mismos.
No obstante, como norma general, se procurará la máxima independencia entre las instalaciones de telecomunicación y las del resto de los otros servicios.

PROYECTO	URBANIZACION DE LA UNIDAD DE EJECUCION UE-5 P1111	
PROIEKTUA	UE-5 EGIKARITZE UNITATEAREN URBANIZAZIOA	
EMPLAZAMIENTO	UE-5. BARRIO GOIHERRIA	MURUETA
KOKAPENA	UE-5. GOIHERRIA AUZUNEA	
PROPIETARIO	MURUETAKO UDALA	
JABEA		
FASE / FECHA	APROBACION INICIAL	JUNIO 2.013
FASEA / DATA	HASIERAKO ONARPENA	2.013ko EKAINA
ESCALA / ESKALA	PLANO / PLANUA	Nº
1/200	INSTALACIONES. TELEFONIA INSTALAZIOAK. TELEFONIA	U18

Tel 94 625 76 86 / Fax 94 627 00 34. E-mail arkitektura@arzanegi.com

arzanegi arquitectura

el presente documento es copia de su original, del que es autor el arquitecto

Diego ARZANEGI ELGEZABAL
colegiado Nº 1819

en el Colegio Oficial de Arquitectos Vasco-Navarro.
Su utilización total o parcial, así como cualquier reproducción o cesión a terceros, requerirá la previa autorización expresa de su autor, quedando en todo caso prohibida cualquier modificación unilateral del mismo